


OPRAVA POPVRCHU VOZOVKY NA MK LEDENICE - RŮŽOV

DETAIL

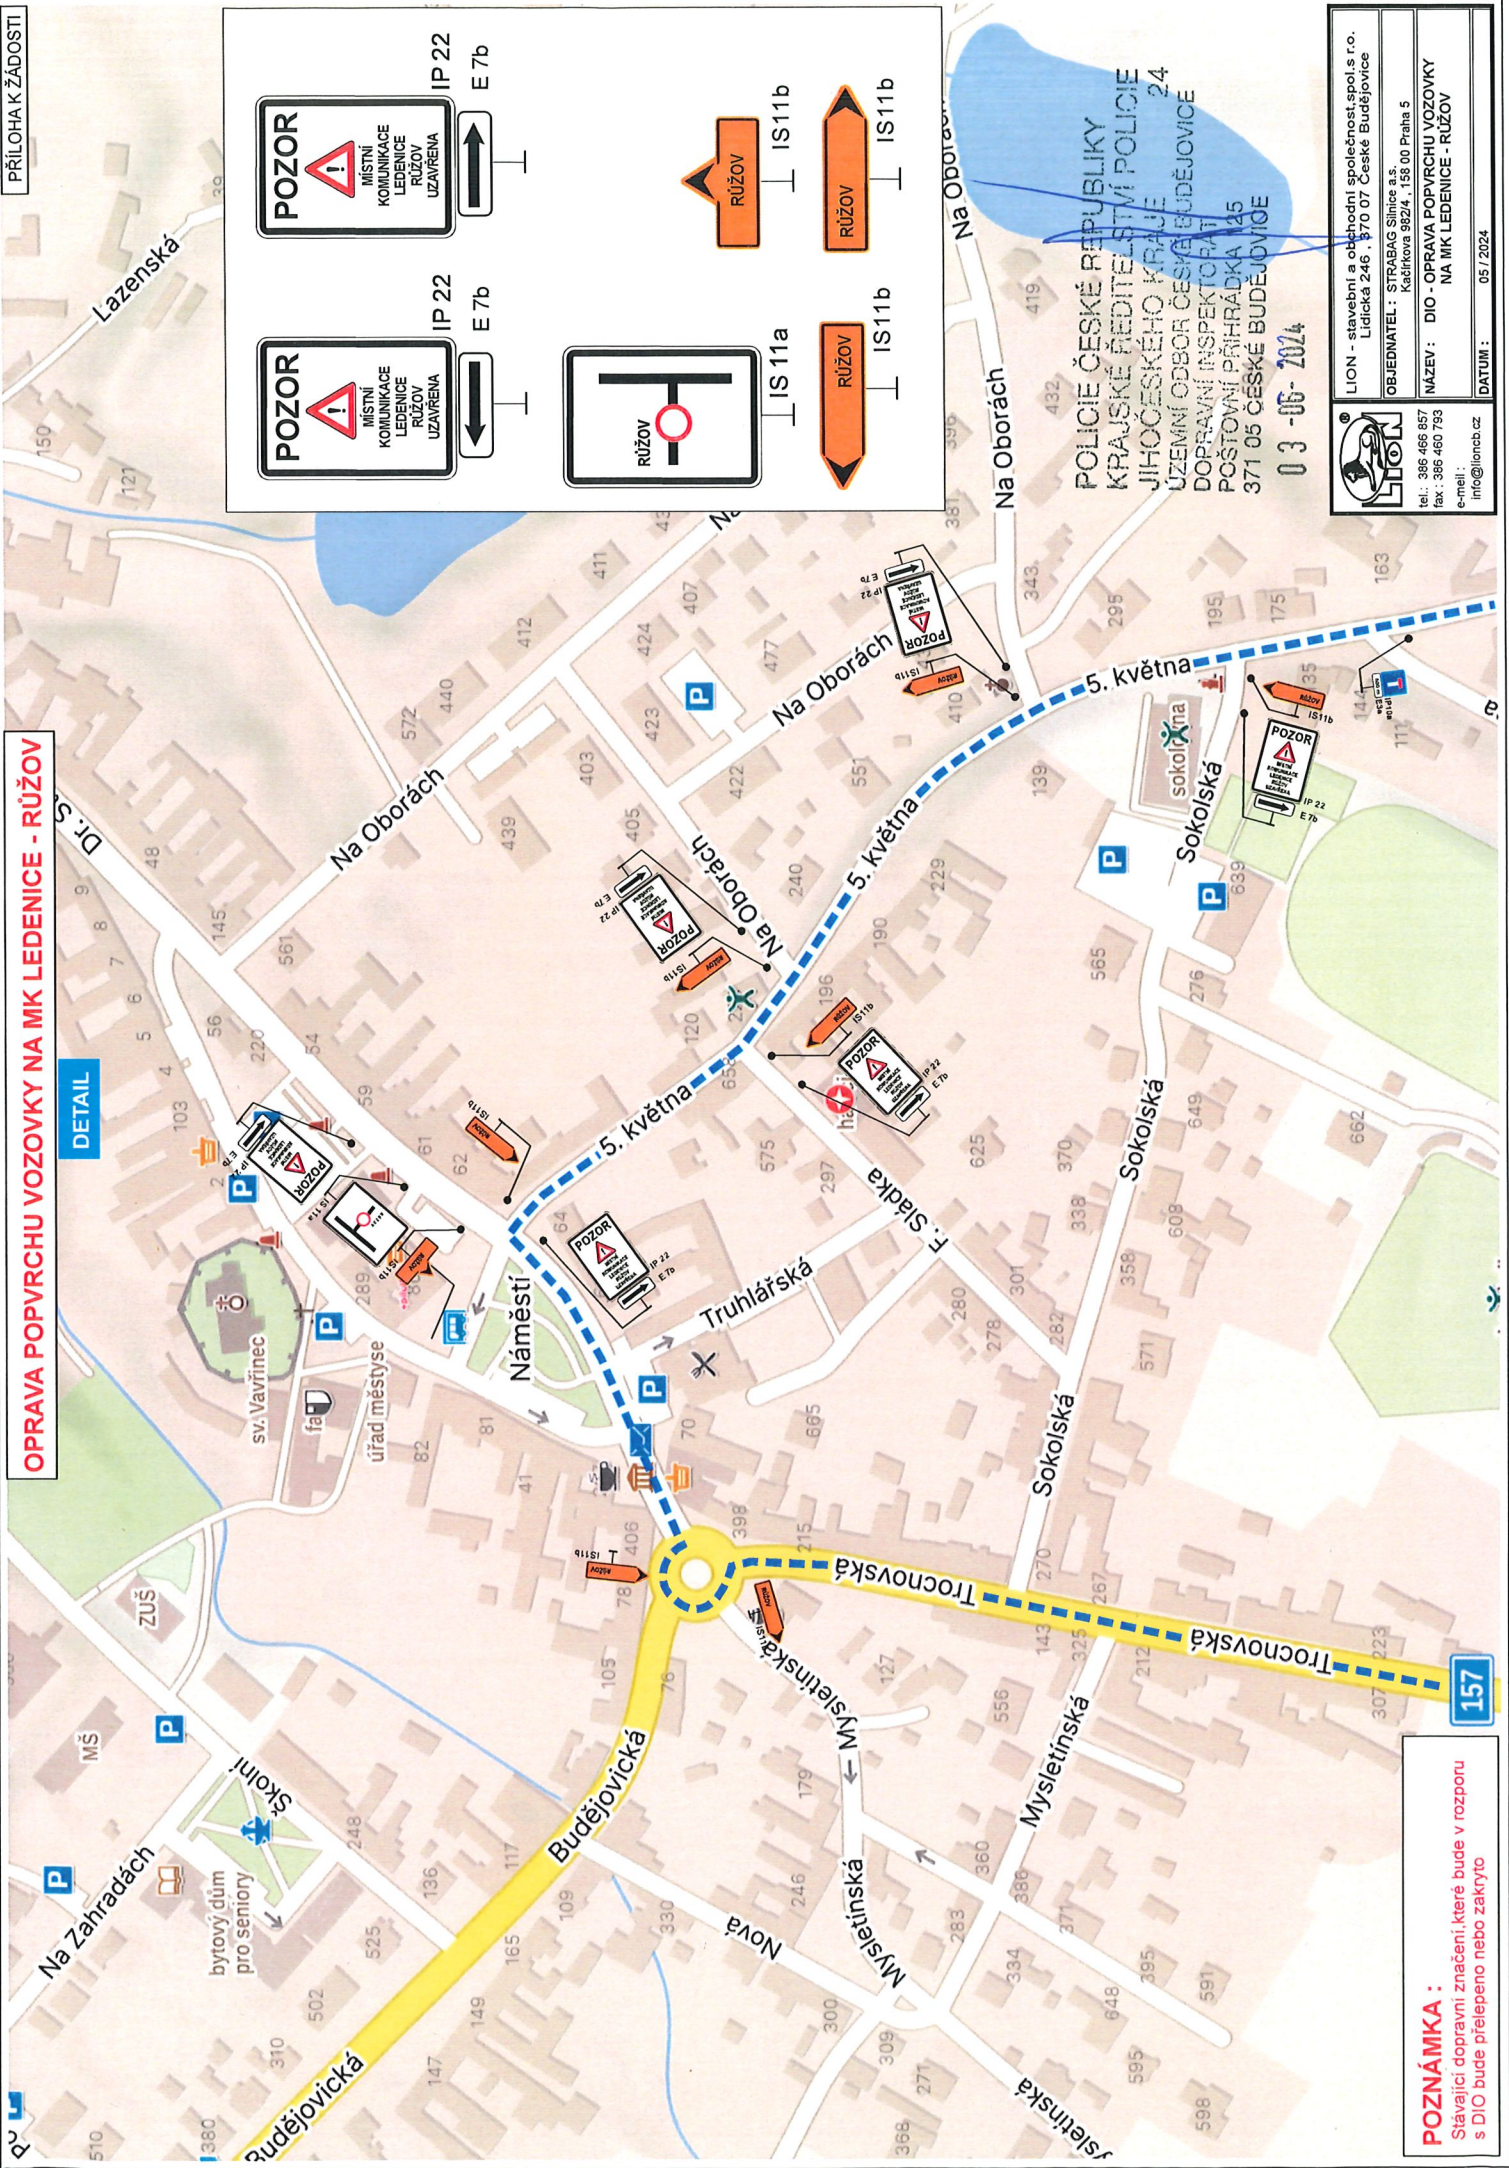

PŘÍLOHA K ŽÁDOSTI

POLICIE ČESKÉ REPUBLIKY
KRAJSKÉ ŘEDITELSTVÍ POLICIE
JIHOČESKÉHO KRAJE
ÚZEMNÍ ODBOR ČESKÉ BUDĚJOVICE
DOPRAVNÍ INSPEKTORÁT
POSTOVNÍ PŘÍHRÁDKA 125
371 05 ČESKÉ BUDĚJOVICE
03-06-2024

	LION - stavební a obchodní společnost spol.s.r.o. Lidická 246, 370 07 České Budějovice
tel.: 386 466 857 fax: 386 460 793 e-mail: info@lioneb.cz	OBJEDMATEL: STRABAG Silnice a.s. Kálčíkova 9824, 158 00 Praha 5
	NÁZEV: DIO - OPRAVA POPVRCHU VOZOVKY NA MK LEDENICE - RŮŽOV
	DATUM: 05 / 2024

POZNÁMKA:
Stávající dopravní značení, které bude v rozporu s DIO bude přešlepeno nebo zakryto

OPRAVA POPVRCHU VOZOVKY NA MK LEDENICE - RŮŽOV

OBJÍZDNÁ TRASA

POZOR
MÍSTNÍ KOMUNIKACE LEDENICE RŮŽOV UZAVŘENA
IP 22
E 7b

POZOR
MÍSTNÍ KOMUNIKACE LEDENICE RŮŽOV UZAVŘENA
IP 22

LEDENICE
IS 11a

LEDENICE
IS 11a

IP 10b

IP 10a

RŮŽOV
IS 11b

LEDENICE
IS 11b

A 15

B 20a

E 7b

B 1


E 13

Z 2

LEGENDA

- UZAVŘENÝ ÚSEK
- OBJÍZDNÁ TRASA

POZNÁMKA :
Stávající dopravní značení, které bude v rozporu s DIO bude přelepeno nebo zakryto

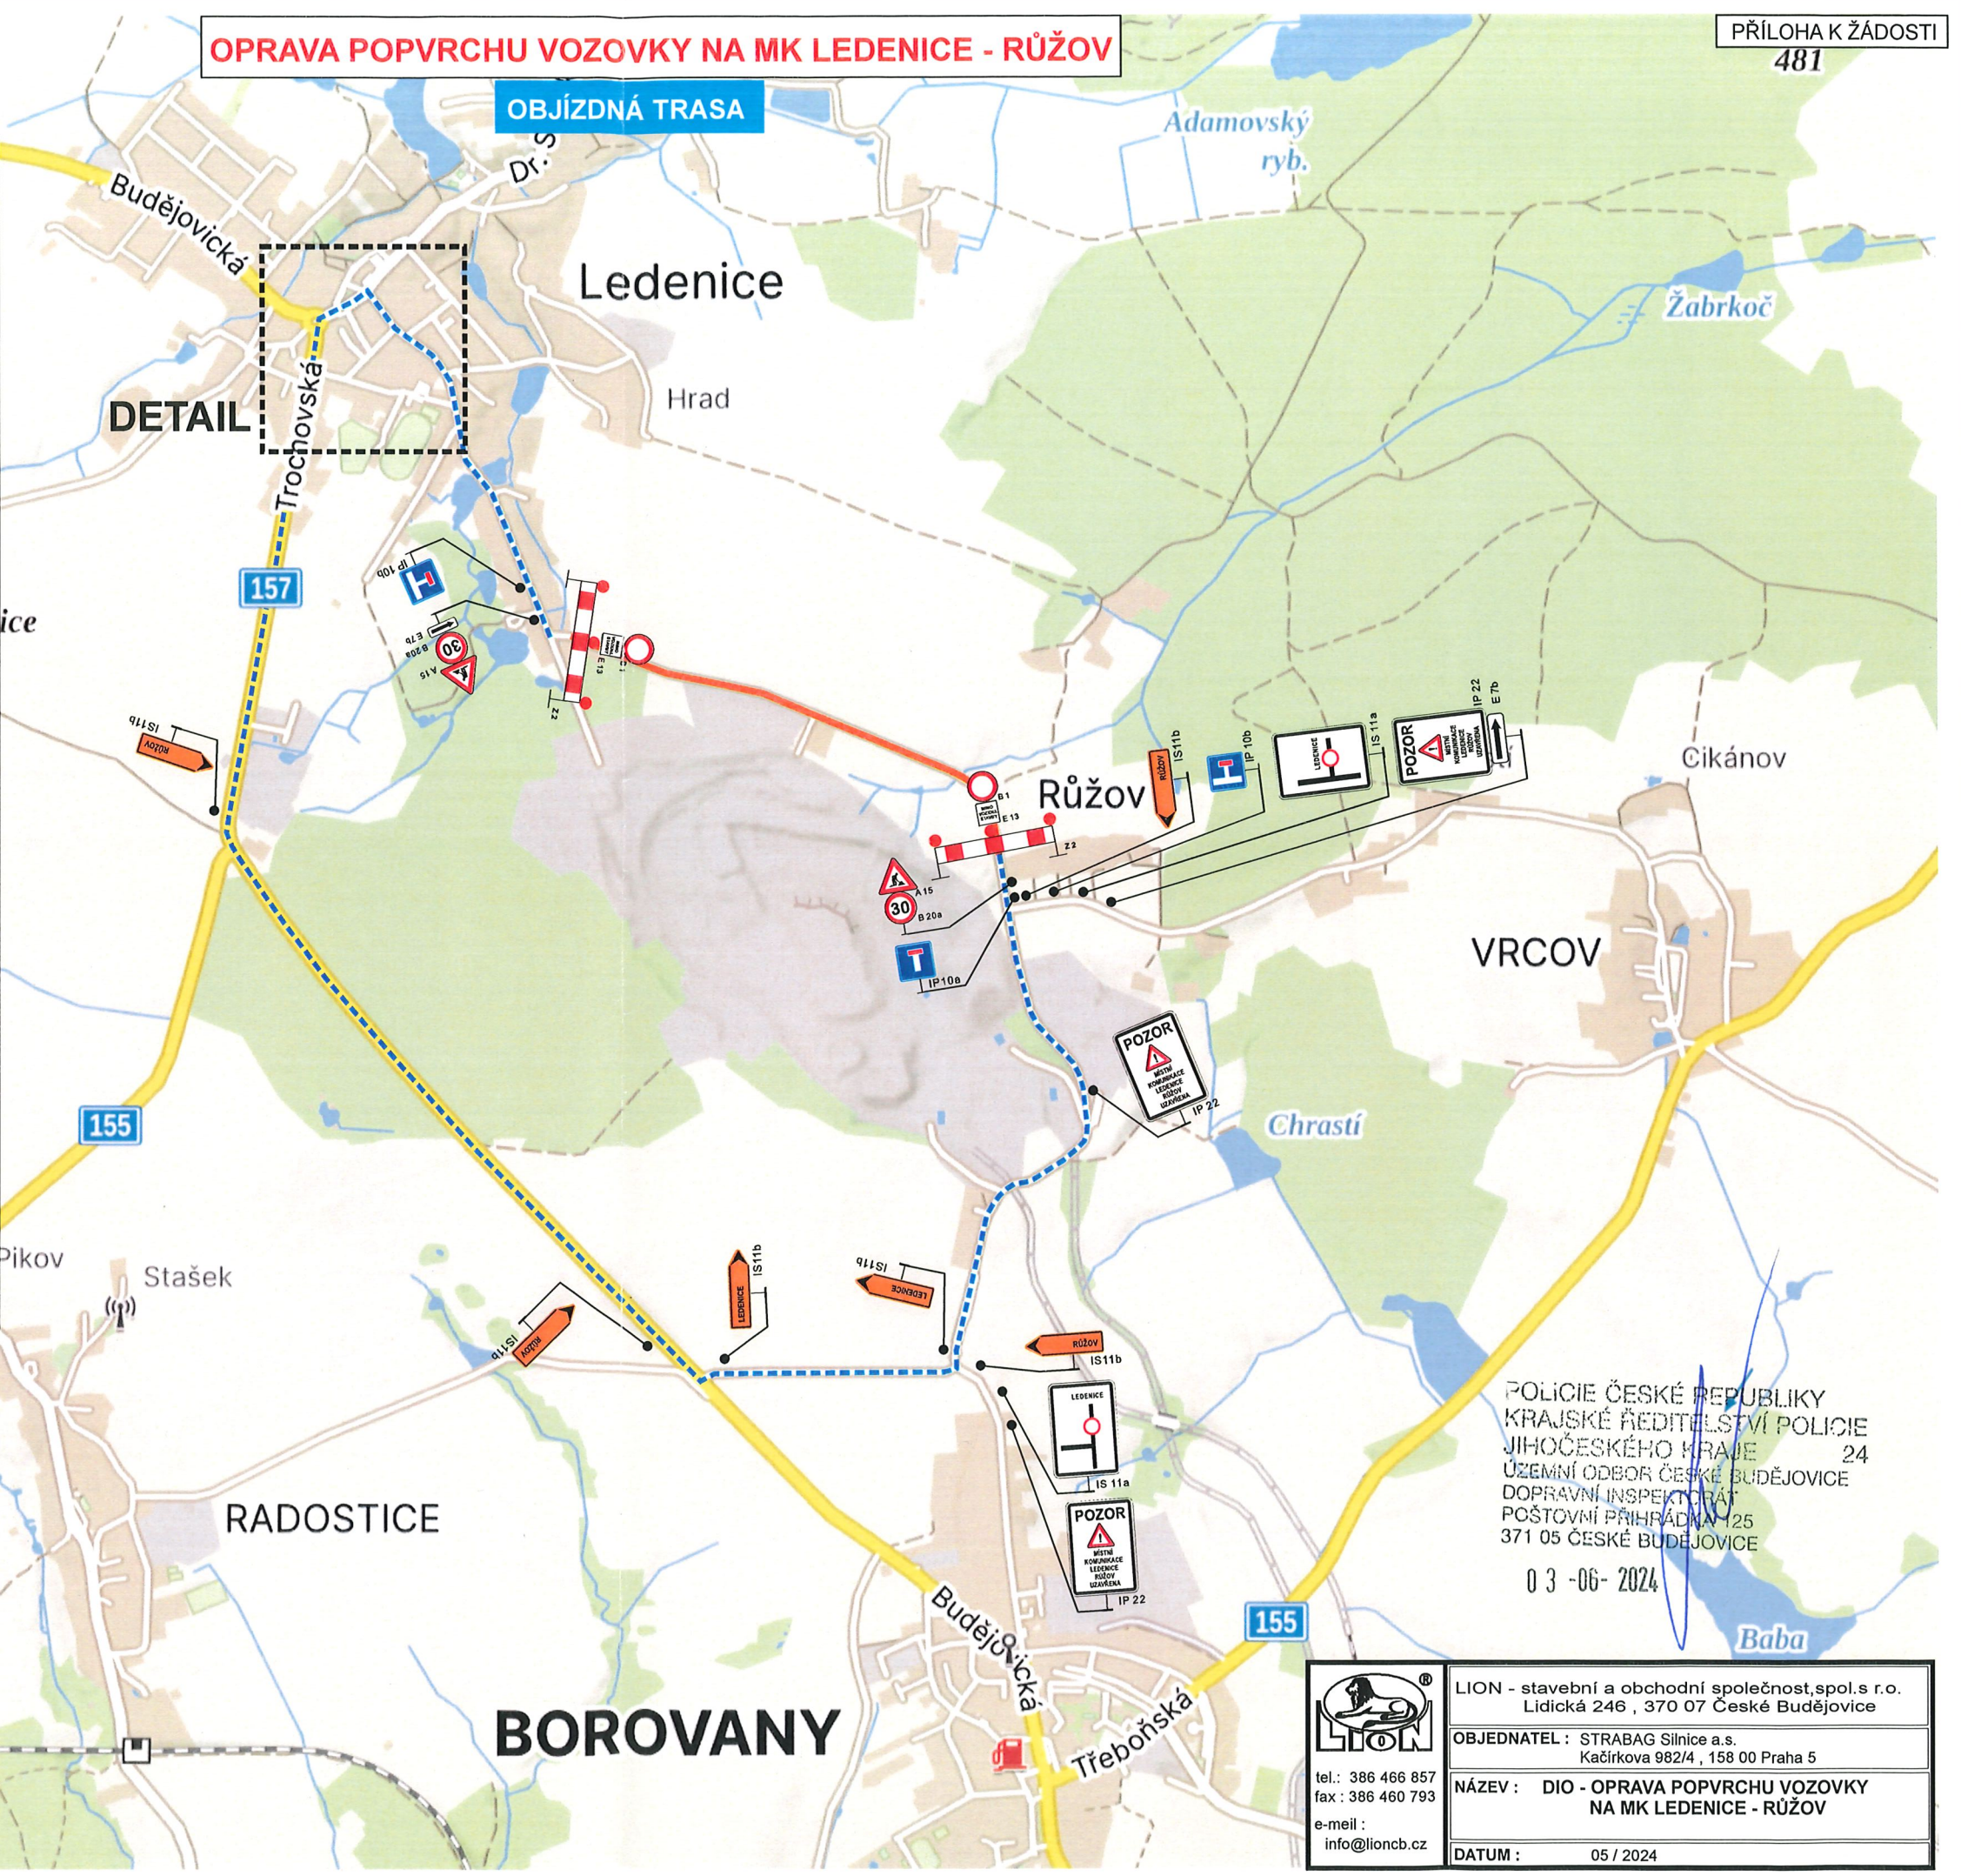

POLICIE ČESKÉ REPUBLIKY
KRAJSKÉ ŘEDITELSTVÍ POLICIE
JIHOČESKÉHO KRAJE 24
ÚZEMNÍ ODBOR ČESKÉ BUDĚJOVICE
DOPRAVNÍ INSPEKTORÁT
POŠTOVNÍ PŘÍHRÁDKA 125
371 05 ČESKÉ BUDĚJOVICE
03-06-2024

LION
LION - stavební a obchodní společnost, spol.s r.o.
Lidická 246, 370 07 České Budějovice

OBJEDNATEL : STRABAG Silnice a.s.
Kačírkova 982/4, 158 00 Praha 5

NÁZEV : DIO - OPRAVA POPVRCHU VOZOVKY
NA MK LEDENICE - RŮŽOV

DATUM : 05 / 2024

tel.: 386 466 857
fax: 386 460 793
e-mail: info@lioncb.cz