


koordináční výkres

odůvodnění změny č. 2 územního plánu Ledenice

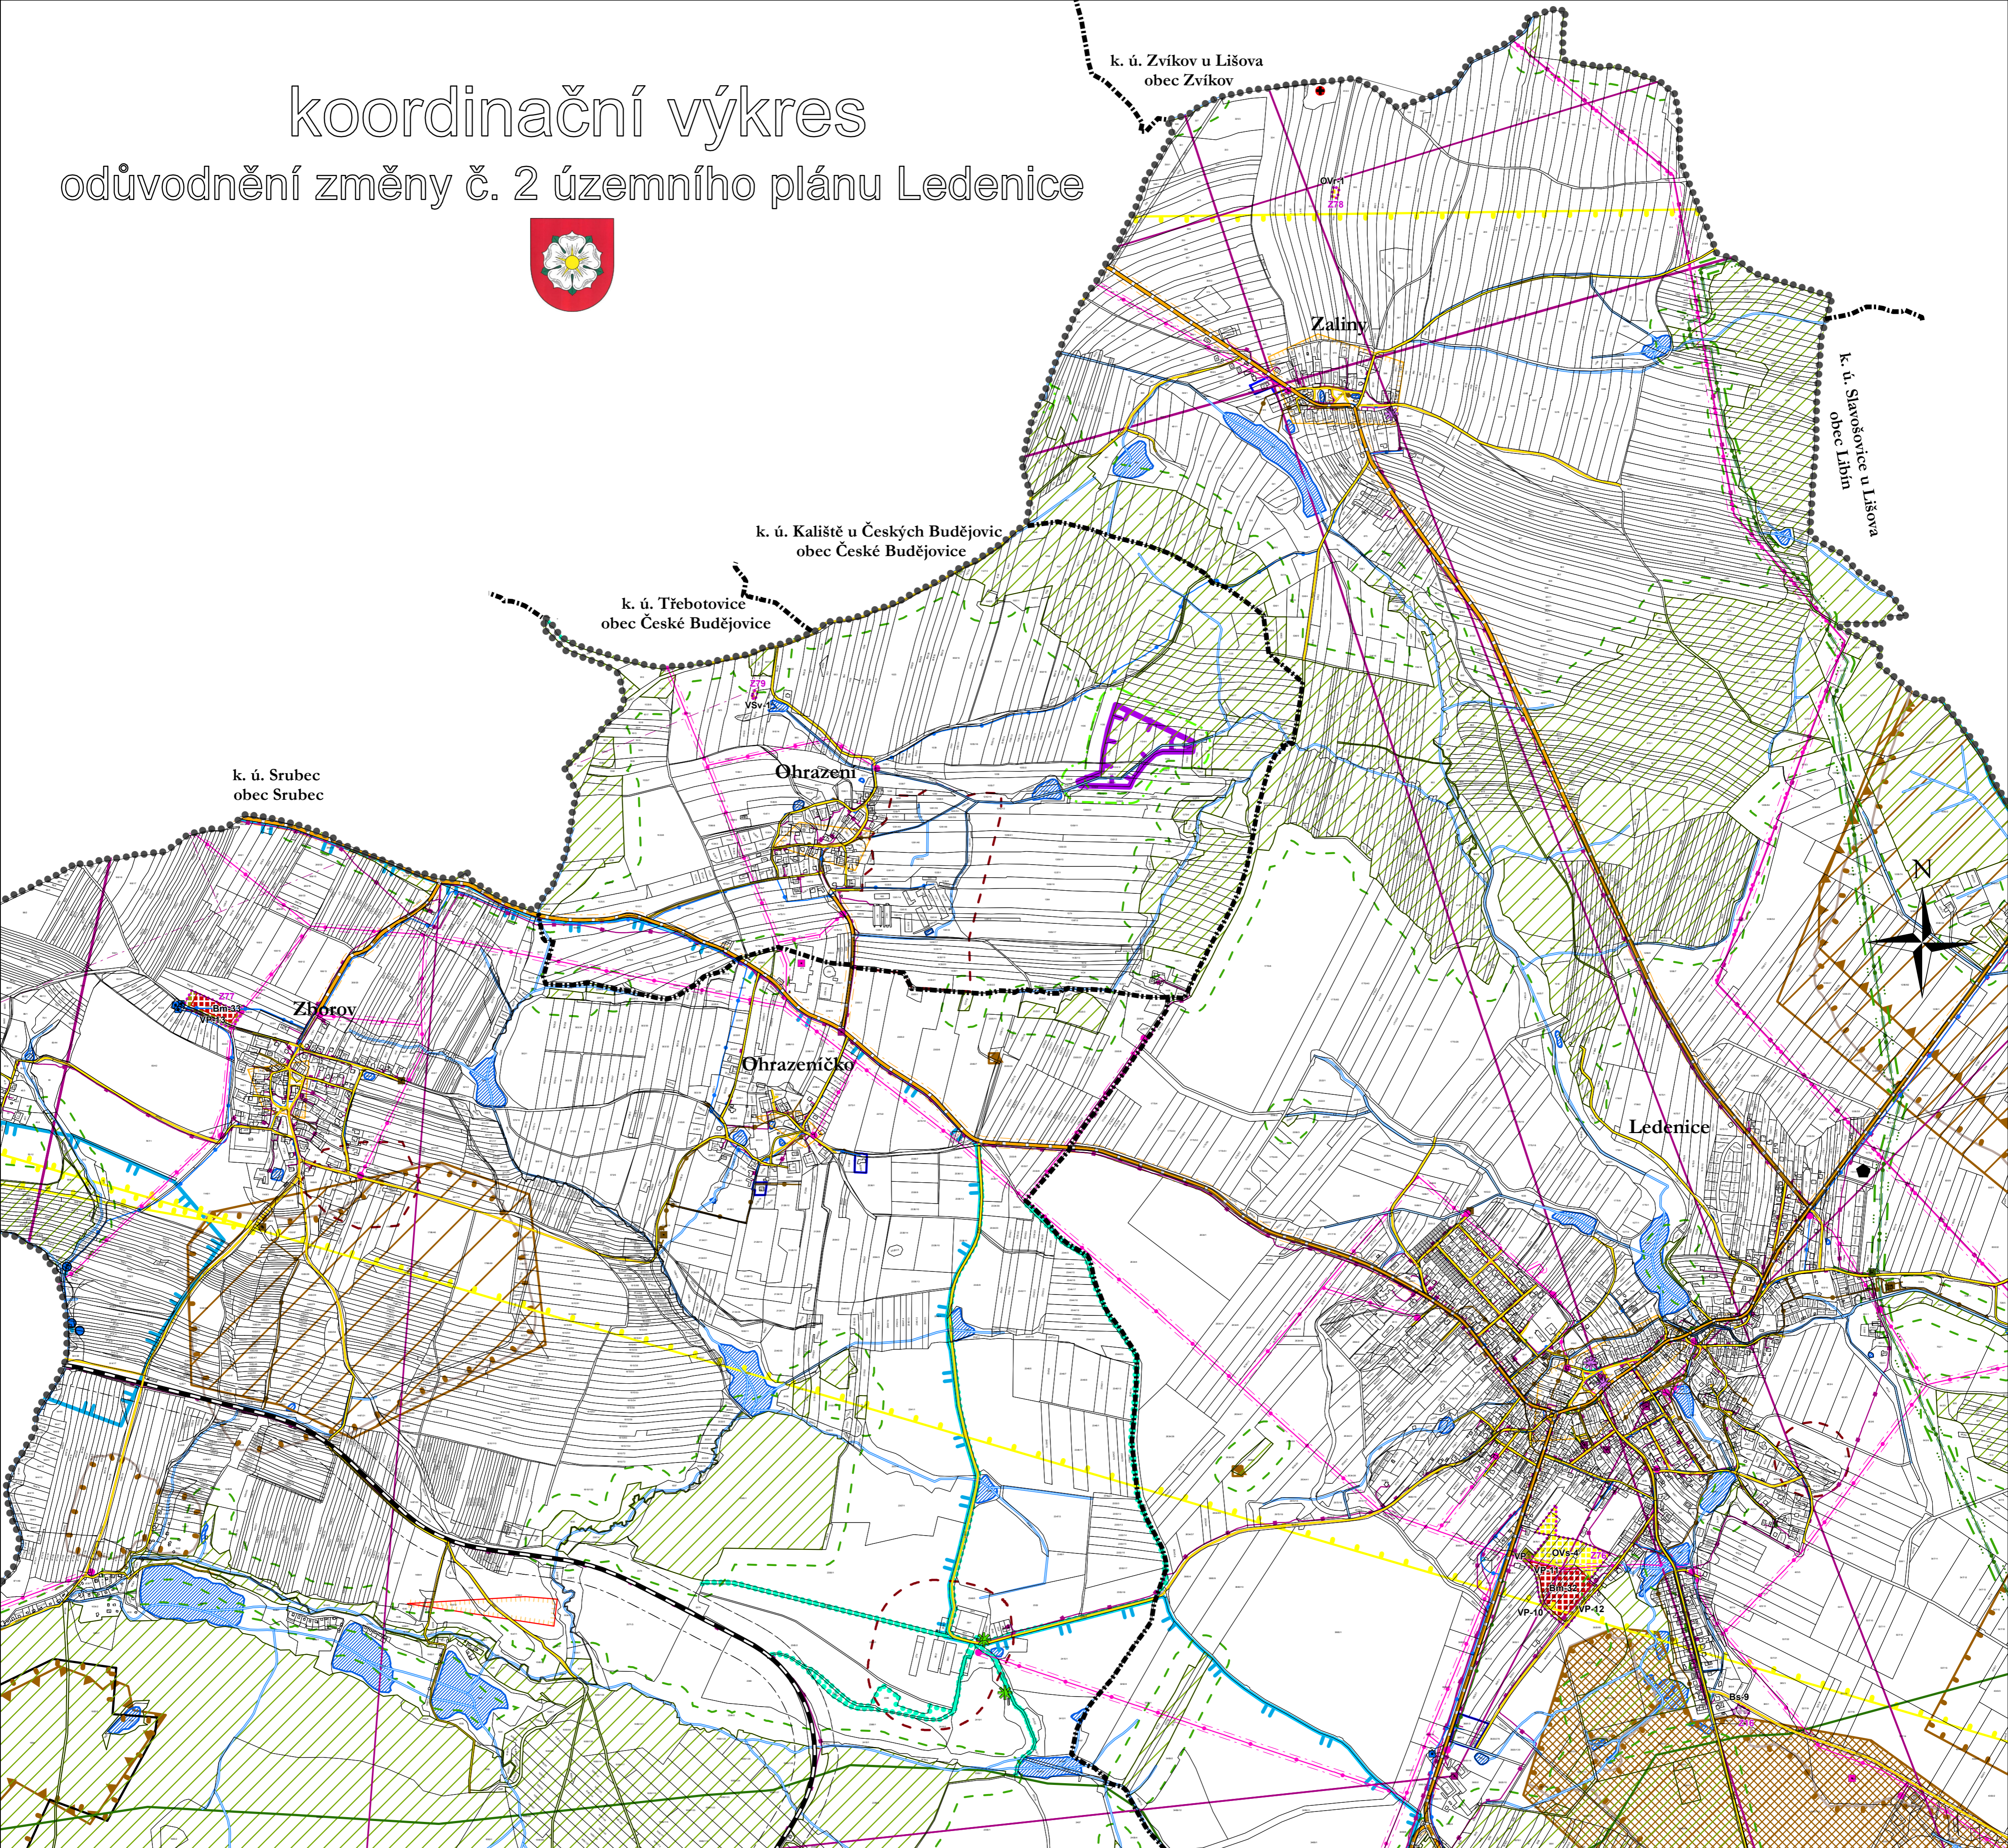

Legenda

- hranice katastrálních území
- správní území obce
- zastavitelné plochy
- aktualizované zastavěné území k 15. 1. 2020

plochy stabilizované

- vp

plochy změn

- plochy bydlení - v rodinných domech městské
- Bs-1 plochy občanského vybavení - sport
- OV-1 plochy bydlení - smíšené
- VP-1 plochy veřejných prostranství
- OV-1 plochy občanského vybavení - rozhledna
- VS-1 plochy výroby a skladování - včelín


důležitá omezení v území

- elektrická stanice
- elektrárna
- elektrické vedení vysokého napětí
- elektrické vedení velmi vysokého napětí
- ochranné pásmo elektrizační soustavy
- technologický objekt zásobování plynem
- středotlaký plynovod
- vysokotlaký plynovod
- ochranné pásmo plynovodu
- bezpečnostní pásmo plynovodu
- elektronické komunikační zařízení
- komunikační vedení včetně ochranného pásma
- ochranné pásmo radioreléové trasy
- technologický objekt zásobování vodou
- zdroj přírodní pitné vody
- vodovod včetně ochranného pásma
- ochranné pásmo vodního zdroje I. stupně
- ochranné pásmo vodního zdroje I. stupně II. stupně
- ochranné pásmo vodního zdroje I. stupně II.b - vnější
- ochranné pásmo vodního zdroje I. stupně - nerozlišeno
- technologický objekt odvádění a čištění odpadních vod
- kanalizace včetně ochranného pásma
- ochranné pásmo silnice
- místní a účelová komunikace
- ochranné pásmo letiště
- železniční dráha
- ochranné pásmo železniční dráhy
- hřbitov
- nemovitá kulturní památka
- památný strom
- vodní tok
- vodní nádrž
- les
- vzdálenost 50 m od okraje lesa
- dálkový migrační koridor
- významný krajinný prvek registrovaný
- přírodní památka
- ochranné pásmo přírodní památky
- staré zátěže v území a kontaminované plochy
- ochranné pásmo zemědělského areálu
- chráněné ložiskové území
- nevýhradní evidované ložisko nerostných surovin
- ostatní nebilancovaná ložiska
- výhradní bilancovaná ložiska nerostných surovin
- dobývací prostor
- poddolované území
- území archeologických nálezů kategorie I.
- území archeologických nálezů kategorie II.
- území archeologických nálezů kategorie III. - zbytek území
- ochranné pásmo objektu na elektronickém komunikačním zařízení - celé správní území
- ochranné pásmo radaru Třebotovice - celé správní území
- zranitelná oblast - celé správní území

koordináční výkres

odůvodnění změny č. 2 územního plánu Ledenice

Jolana Zahradková		nařítko projektant
Vlastibol 21, 392 01 Soběslav		
datum vyhotovení: prosinec 2020		
vypracoval:		
Jolana Zahradková		
Ing. Vlastimil Smitka		
odpovědný projektant:		
Ing. Vlastimil Smitka		
číslo paré:		

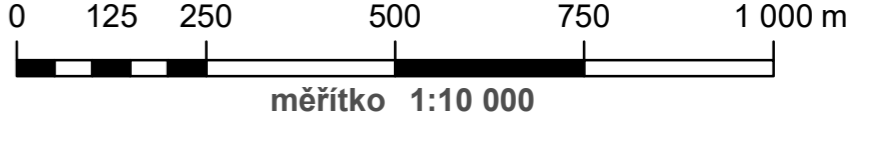

Celé správní území je zájmovým územím Ministerstva obrany z hlediska povolování vyjmenovaných druhů staveb